


CALLE INTERNA

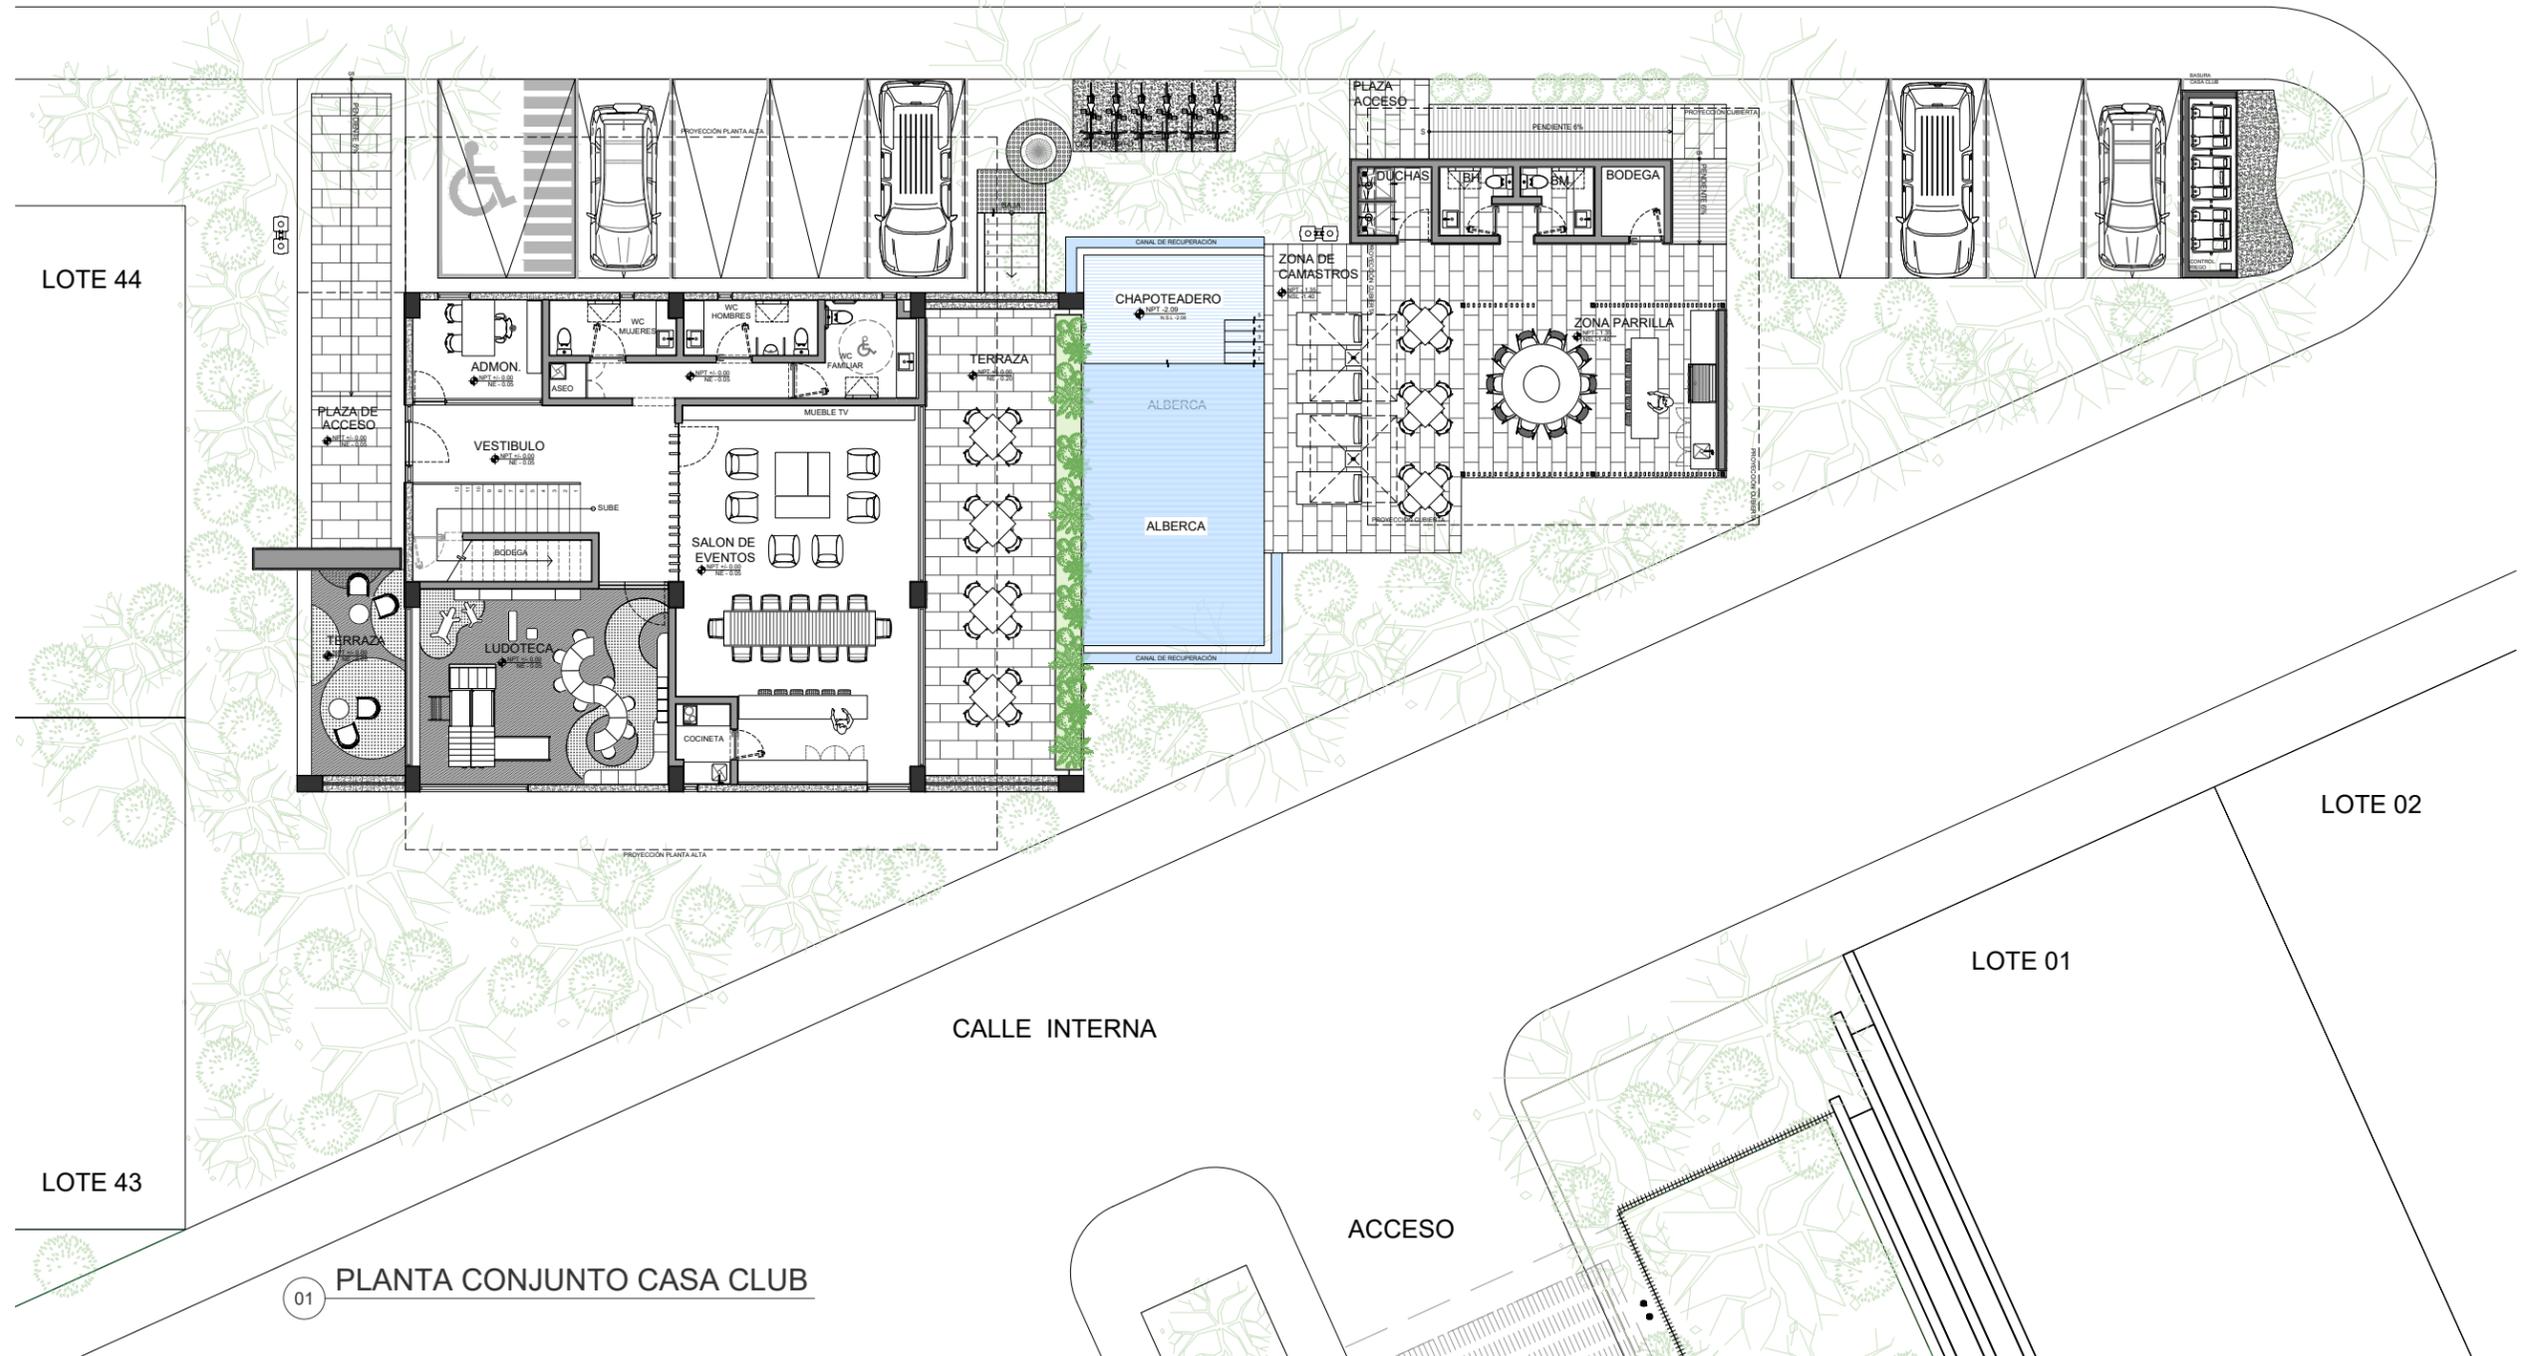

LOTE 44

LOTE 43

01 PLANTA CONJUNTO CASA CLUB

CALLE INTERNA

ACCESO

LOTE 01

LOTE 02